

GRÄNSBETECKNINGAR

Planområdesgräns


ANVÄNDNING AV MARK OCH VATTEN

Allmän plats

GATA₁ Gata, dike får finnas.

Genomförandetid

Genomförandetiden är 5 år från och med den dagen planen vinner laga kraft.

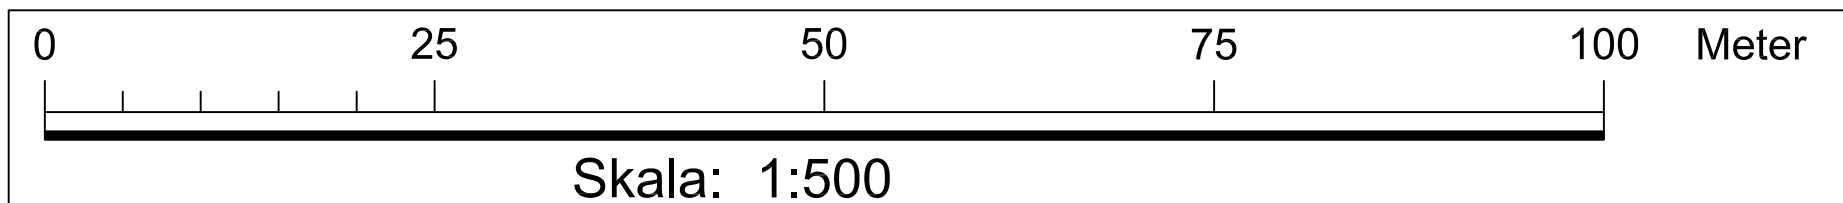

ÖVRIGT:
Alla avlättservitut och den nytjanderätt som redovisas i kartan har ett ungefärligt läge.

GRUNDKARTANS BETECKNINGAR

- *— Fastighetsgräns och gränspunkt
- Trakt- och kvartersstraktgräns
- VRINNEVI
- 29 S1 17
- Fastighetsbeteckning
- Trakt- och kvartersnamn
- nummer på toltt och samfällighet
- 30-fastighet
- Servitut, nytjanderätt
- Gemensamhetsanläggning
- Ledningsrätt
- Sv Ny tr 99 Servitut, nytjanderätt, ledningsrätt och gemensamhetsanläggning
- Allmän byggnad, verksamhetsbyggnad, hustiv resp. takkontur
- Skärmak: konstruktion resp. takkontur
- Alltän/däck, transformatorstation
- ○ ○ ○ Lovräd, betyngningsstolpe, elstolpe och brunn
- Ägostagsgräns
- Slant med slantskaffering
- ==== Mur och stödmur
- ==== Häck och dike
- ==== Slaket och plank
- ~ ~ ~ ~ Höjdkurva med höjdgångvise
- ~ ~ ~ ~ Inmått markhöjd med höjdgångvise
- Vägkant samt gång- och cykelväg

ORIENTERINGSKARTA



<input checked="" type="checkbox"/> Plankarta med bestämmelser
<input type="checkbox"/> Illustrationskarta
<input checked="" type="checkbox"/> Planbeskrivning
<input checked="" type="checkbox"/> Undersökning om betydande miljöpåverkan
<input type="checkbox"/> Miljökonsekvensbeskrivning
<input checked="" type="checkbox"/> Fastighetsförteckning
<input checked="" type="checkbox"/> Grundkarta
<input checked="" type="checkbox"/> Samrådsredogörelse
<input checked="" type="checkbox"/> Granskningsutlåtande
<input type="checkbox"/>
<input type="checkbox"/>
<input type="checkbox"/>

Standardförfarande

Samrådshandling	2022-12-02
Granskningshandling	2023-03-08
Antagen i SPN	2023-05-17 § 110
Laga kraft	2023-06-15

ANTAGANDEHANDLING		SPN 2020/0077 214	
<p>Detaljplan för del av fastigheterna Reläet 8, Norrköpings-Ingelstad 1:1 och Säkringen 1 inom Ingelsta i Norrköping</p>			
Julia Stenström Karlsson enhetschef detaljplanering		Stina Andersson planarkitekt	
Samhällsbyggnadskontoret, detaljplanering		8 mars 2023	
PLANSKALA 1:500 FORMAT A3	Ritad av Anita Johansson	Registreringsnummer 0581K-P23/7	
Koordinatsystem: Sweref 99 16 30 i plan och RH 2000 i höjd			



Del kan finnas fler beteckningar i kartan som inte redovisas här. Vid frågor kontakta Samhällsbyggnadskontoret, Geografisk information.