


### Teckenförklaring grundkarta:

- Fasighetsgräns och gränspunkt
- Trakt- och kvartersstråkgräns
- 3D fastighet yta
- VRINNEVI
- Fastighetsbeteckning:
- Trakt- och kvartersnamn
- nummer, på loft och samfällighet,
- 3D-fastighet
- Servitut
- Gemensamhetsanläggning
- Lechningsrätt
- Sv Lr ggr Servitut, ledningsrätt och gemensamhetsanläggning
- ⊗ Bostadshus/huvudbyggnad: husliv resp. takkontur
- ⊗ Uthus/komplementbyggnad: husliv resp. takkontur
- ⊗ Allmän byggnad, verksamhetsbyggnad: husliv resp. takkontur
- ⊗ Skärmtak: konstruktion resp. takkontur
- ⊗ Altan/däck, transformatorstation
- ⊕ Lövträd, belysningsstolpe, elstolpe och brunn
- Ägostlagsgräns
- Slätt med stanskaftering
- Mur och stödmur
- Häck och diken
- Staket och plank
- Höjdkurva med höjdgångvalse
- Inmätt markhöjd med höjdgångvalse
- Vägkant samt gång- och cykelväg
- GI ståndskydd
- Forminne RAA
- Byggnadsminne
- Bryggor/trädäck

Det kan finnas fler beteckningar i kartan som inte redovisas här. Vid frågor kontakta Samhällsbyggnadskontoret, Geografisk information.

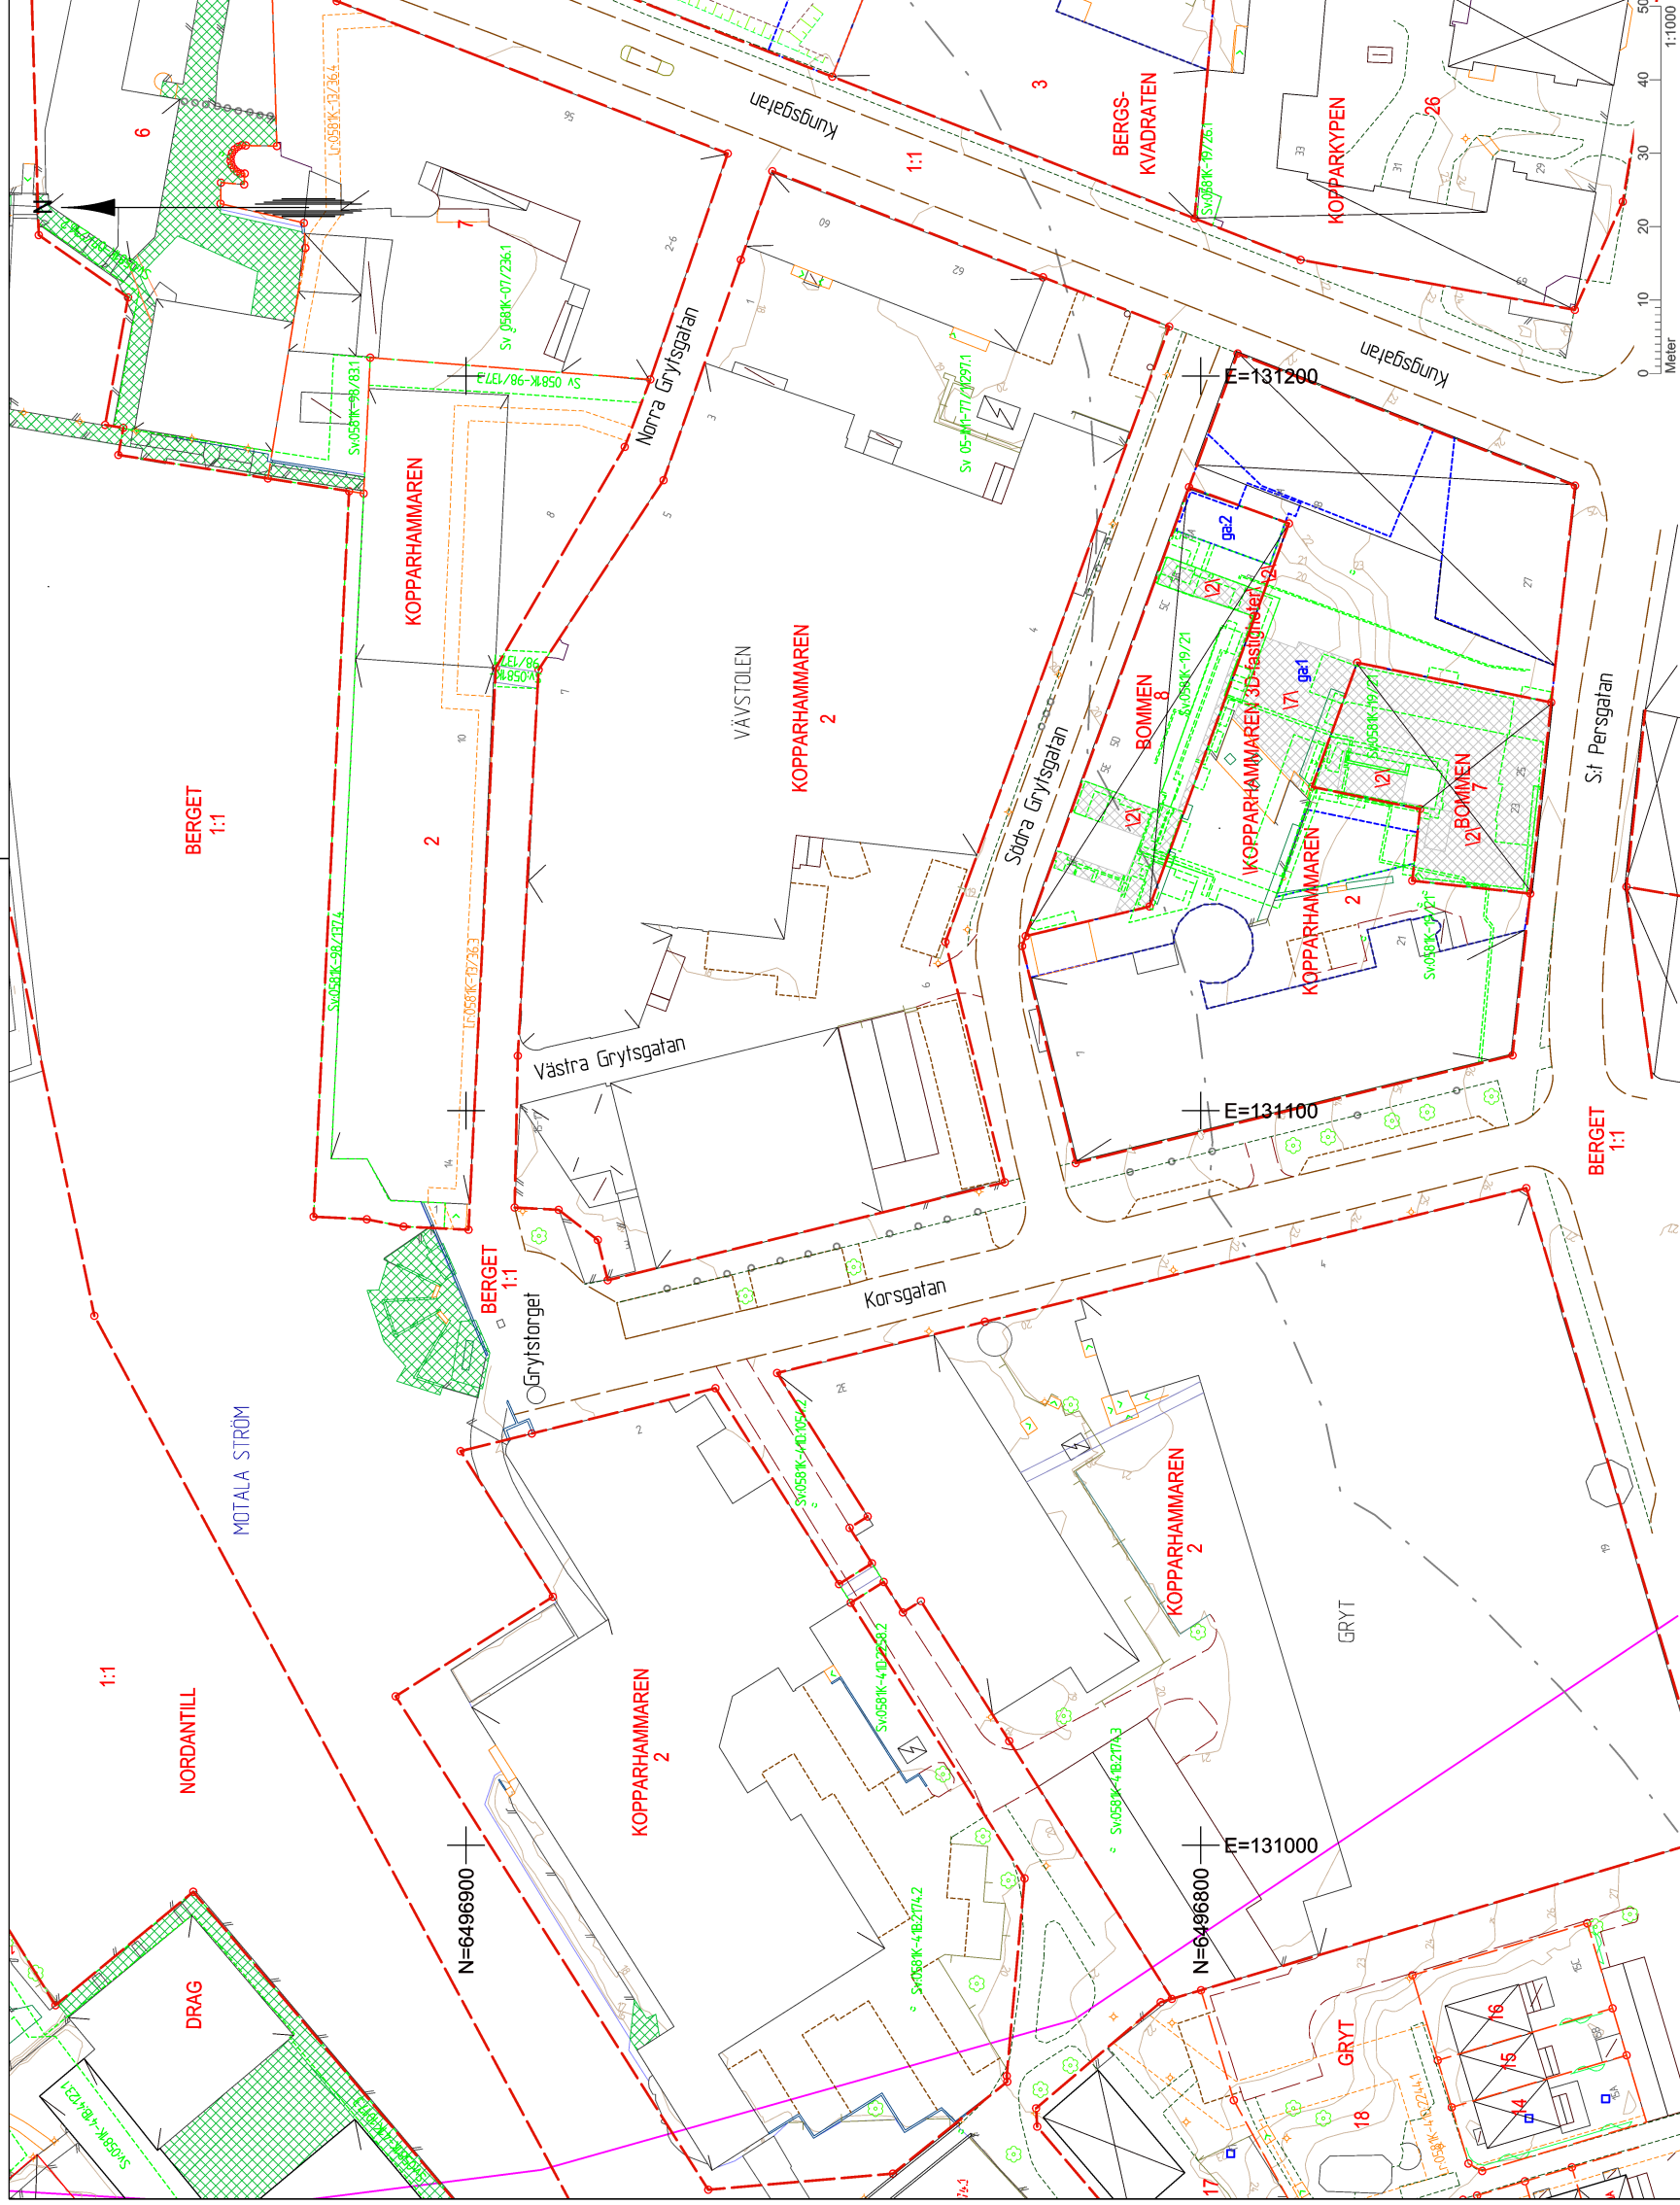

# GRUNDKARTA

## SAMHÄLLSBYGGNADSKONTORET

### Geografisk information

Koordinatsystem: SWEREF 99 16 30 RH 2000

### Detaljplanens namn:

# Vävstolen

(del av Kopparhammaren 2 vid Korsgatan)

Datum: 2021-02-24  
 År: 2022-04-28  
 Skala: 1:1000 @A3