


PLANKARTA

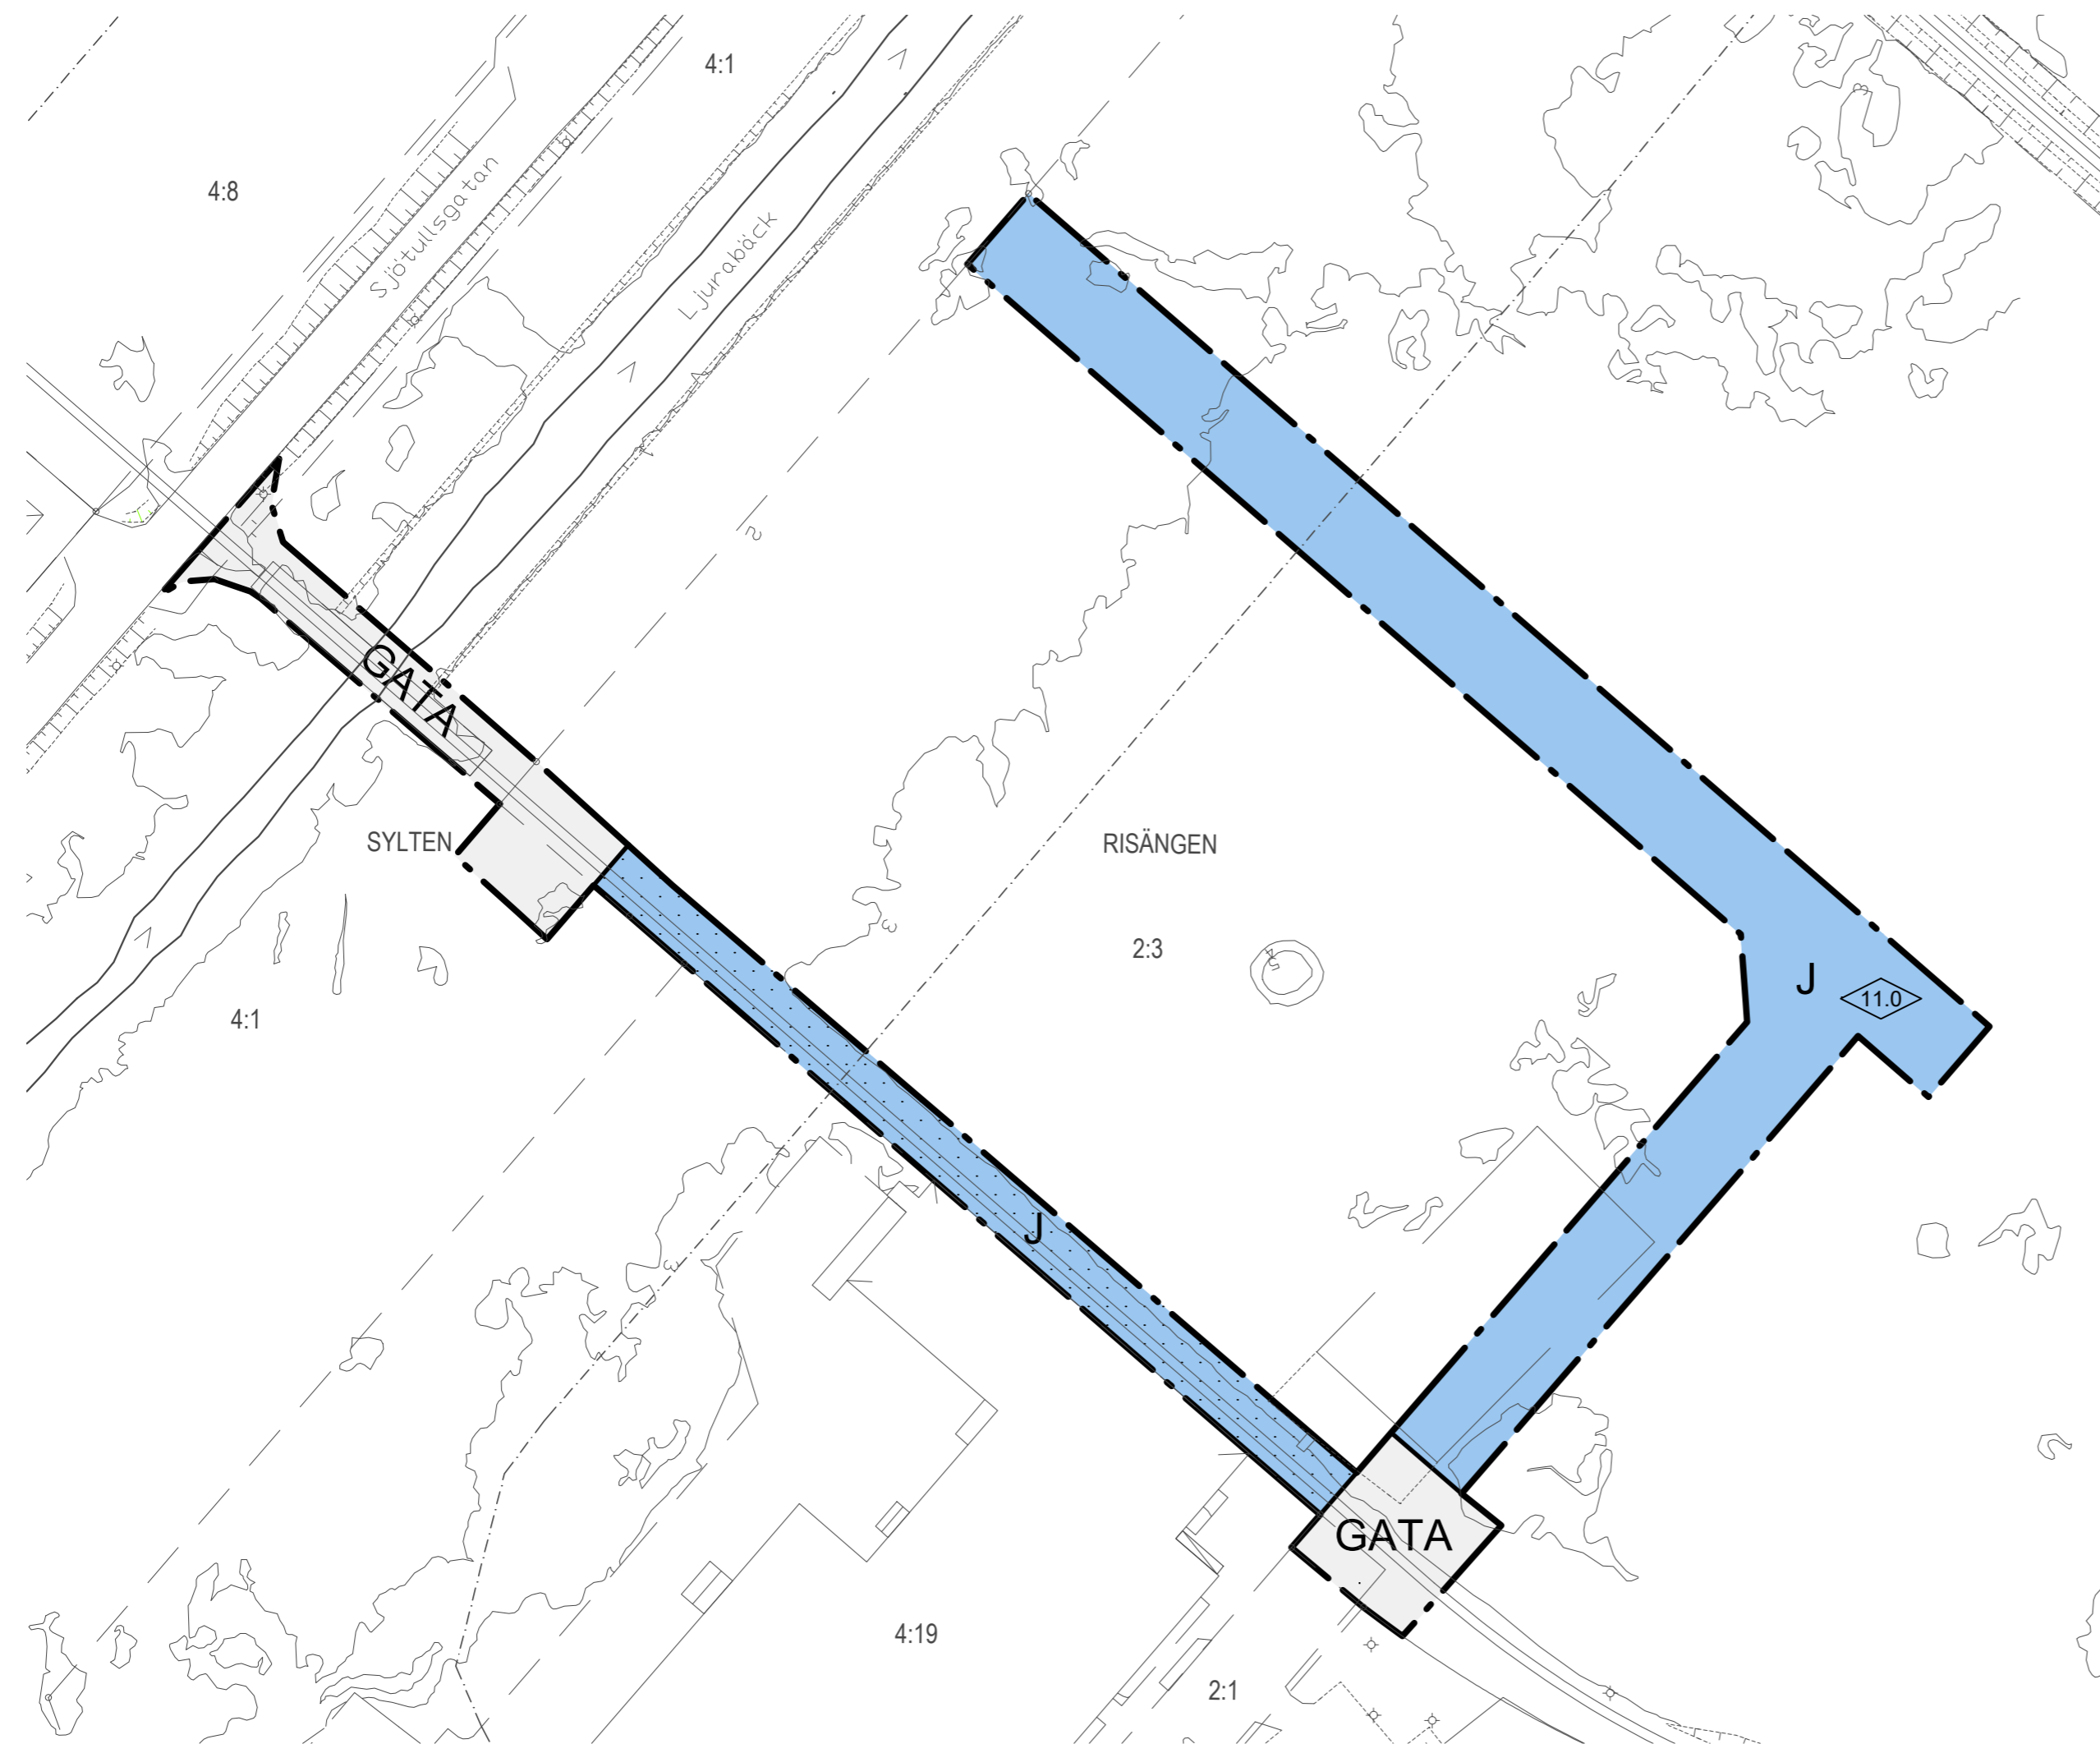

GRUNDKARTANS BETECKNINGAR

- Fästighetsgräns och gränsvall
 - Trak- och kvartersstråkgräns
 - VRNNEVI Fästighetsbeteckning
 - 29 01 01 01 Trak- och kvartersnamn nummer på lott och samtalighet, 30-fästighet
 - Servitut
 - Gemensamhetsanläggning
 - Ledningsgräns
 - 5x 10 049 Servitut, ledningsgräns och gemensamhetsanläggning
 - ☒ Bostadshus/huvudbyggnad husliv resp. takkontur
 - ☒ Lhus/komplementbyggnad husliv resp. takkontur
 - ☒ Allmän byggnad
 - ☒ Verksamhetsbyggnad husliv resp. takkontur
 - ☒ Skärmtak konstruktion resp. takkontur
 - ☒ Altar/däck, transformatorstation
 - • • • • Livnads-, betydningsstolpe, elstolpe och brun
 - Apptäppgräns
 - Slätt med stanskalering
 - Mur och stödmur
 - Häck och diken
 - Staket och plank
 - Höjningskurva med höjningsvise
 - Höjningsvise med höjningsvise
 - Vägkart samt gång- och cykelväg
 - Naturreservat
 - Autogenererat strandskydd
 - eventuellet gällande
 - Förräns RAA
 - Bryggare
 - Brygger/träck
- Del kan finnas fler beteckningar i karta som inte redovisas här. Vid frågor kontakta Samhällsbyggnadskontoret, Geografisk information.

ORIENTERINGSKARTA



PLANBESTÄMMELSER

Följande gäller inom områden med nedanstående beteckningar. Endast angiven användning och utformning är tillåten. Bestämmelser utan beteckning gäller inom hela området.

GRÄNSER

- — — — — Detaljplanegräns
- — — — — Användningsgräns

ANVÄNDNING AV MARK OCH VATTEN

Allmänna platser

- GATA Gata

Kvartersmark

- J Industri

BEGRÄNSNINGAR AV MARKENS BEBYGGANDE

- ☐ Byggnad får inte uppföras.

PLACERING, UTFORMNING, UTFÖRANDE

Utformning och omfattning

- ◊ 0.0 Högsta byggnadshöjd i meter.

ADMINISTRATIVA BESTÄMMELSER

Genomförandetid

Genomförandetiden är 5 år från den dag planen vinner laga kraft.

Huvudmannaskap

Kommunen är huvudman för allmän plats.

Strandskydd

Strandskydd upphävs inom planområdet.

ANTAGANDEHANDLING		SPN 2020/0099 214	
<p>Planhandlingar består av:</p> <ul style="list-style-type: none"> <input checked="" type="checkbox"/> Plankarta med bestämmelser <input type="checkbox"/> Illustrationskarta <input checked="" type="checkbox"/> Planbeskrivning <input checked="" type="checkbox"/> Undersökning om betydande miljöpåverkan <input checked="" type="checkbox"/> Fastighetsförteckning <input checked="" type="checkbox"/> Grundkarta <input checked="" type="checkbox"/> Samrådsredogörelse <input checked="" type="checkbox"/> Granskningsutlåtande 			
Standardförfarande			
Julia Stenström Karlsson enhetschef detaljplanering		John Bovellan planarkitekt	
<p>Samrådshandling 2021-02-03</p> <p>Granskningshandling 2021-06-23</p> <p>Antagen i SPN/KF 2022-01-18 § 3</p> <p>Laga kraft 2022-02-17</p>			
<p>PLANSKALA 1:1000</p> <p>0 10 50 M</p>		<p>FORMAT A2</p> <p>Ritad av John Bovellan</p>	
<p>23 juni 2021 rev. 10 december 2021</p>		<p>Registreringsnummer 0581K-P22/7</p>	