


PLANKARTA

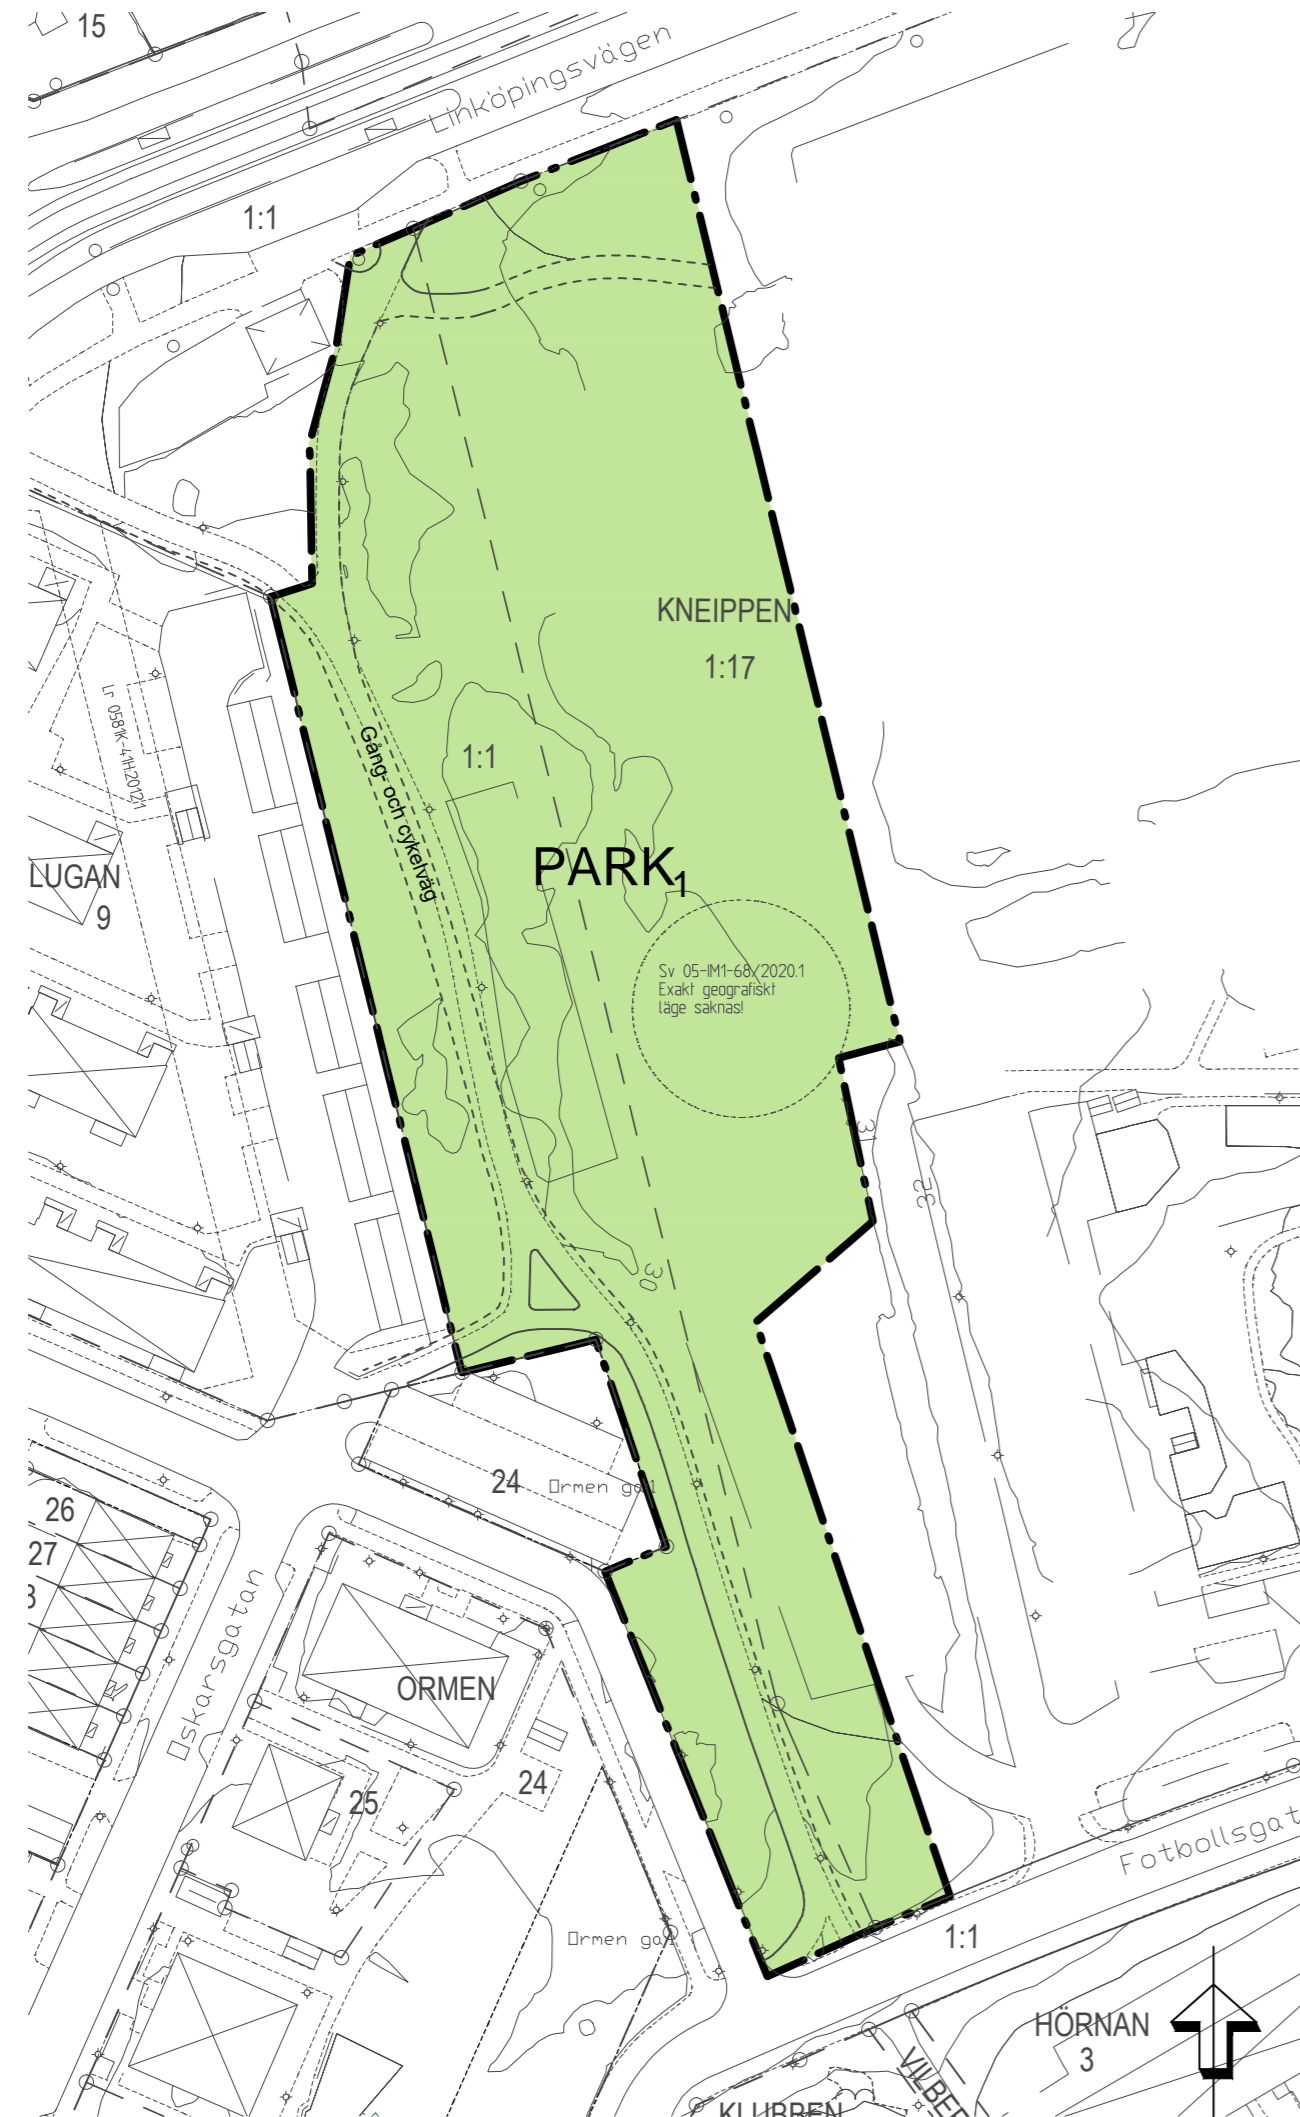

GRUNDKARTANS BETECKNINGAR

- Fastighetsgräns och gränspunkt
- Frakt- och kvartersstråkgräns
- Fastighetsbeteckning
- Träsk- och kvartersnamn
- Byggnad på lott och sanfällighet, 3D-fastighet
- Genomsnittsanläggning
- Leidningsrätt
- Servitut, ledningsrätt och genomsnittsanläggning
- Bostadshus/huvudbyggnad husliv resp. takkontur
- Uthus/komplementbyggnad husliv resp. takkontur
- Allmän byggnad, verksamhetsbyggnad husliv resp. takkontur
- Skärmtak konstruktion resp. takkontur
- Altan/däck, transformatorstation
- Lövträd, belysningsstolpe, elstolpe och brun
- Agoslagsgräns
- Slätt med släntskiffering
- Mur och stödmur
- Häck och äske
- Staket och plank
- Höjdskurva med höjdsangivelse
- Inmått markhöjd med höjdsangivelse
- Väggkant samt gång- och cykelväg
- GI stornätsvärd
- Förnämne RAA


Det kan finnas fler beteckningar i kartan som inte redovisas här. Vid frågor kontakta Samhällsbyggnadskontoret, Geografisk information.

ILLUSTRATIONSKARTA



Illustrationsplan över planområdet. Öster om planområdet visas förslag på ny skolbyggnad, idrottshall och skolgård. Illustration: Norrköpings kommun/Norvevo AB.

PRINCIPSEKTION

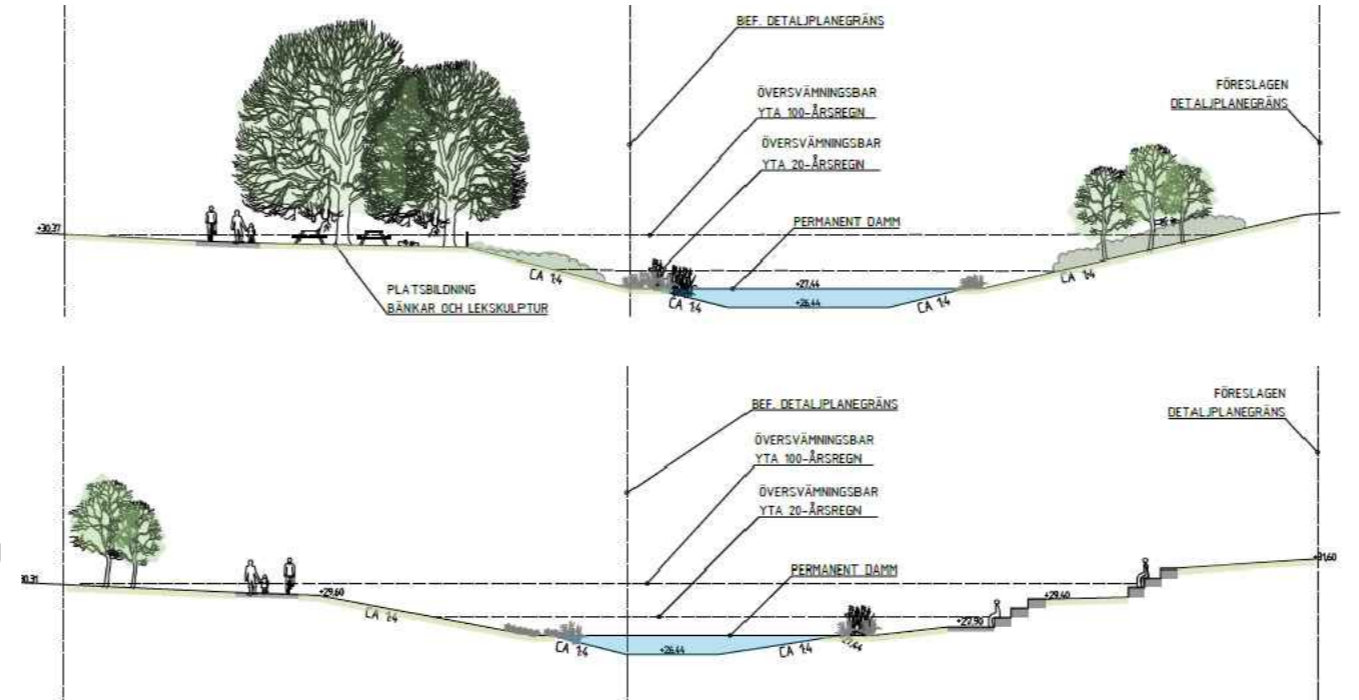

Principsektion A och B visar hur parken ska utformas "skålas" för effektiv dagvattenhantering samt för att utgöra en utökad översvämningssyta vid stora regn.

PLANBESTÄMMELSER

Följande gäller inom områden med nedanstående beteckningar. Endast angiven användning och utformning är tillåten. Bestämmelser utan beteckning gäller inom hela området.

GRÄNSER

----- Detaljplanegräns

ANVÄNDNING AV MARK OCH VATTEN

Allmänna platser

PARK1 Park med anlagd dagvattendamm.

ADMINISTRATIVA BESTÄMMELSER

Genomförandetid

Genomförandetiden är 5 år från den dag planen vinner laga kraft.

Huvudmannaskap

Kommunen är huvudman för allmän plats.

ORIENTERINGSKARTA



ANTAGANDEHANDLING		SPN 2019/0119 214	
<p>Planhandlingar består av:</p> <ul style="list-style-type: none"> <input checked="" type="checkbox"/> Plankarta med bestämmelser och illustrationskarta <input checked="" type="checkbox"/> Planbeskrivning <input checked="" type="checkbox"/> Undersökning om betydande miljöpåverkan <input checked="" type="checkbox"/> Fastighetsförteckning <input checked="" type="checkbox"/> Grundkarta <input checked="" type="checkbox"/> Samrådsredogörelse <input checked="" type="checkbox"/> Granskningsutlåtande 			
Standardförfarande		Julia Stenström Karlsson enhetschef detaljplanering	
Samrådshandling 2021-02-03		Simon Tell planarkitekt	
Granskningshandling 2021-06-23		Samhällsbyggnadskontoret, detaljplanering den 23 juni 2021	
Antagen i SPN/KF 2021-10-19 § 172		Rev 2021-10-01	
Laga kraft 2021-11-19		Registreringsnummer 0581K-P21/10	
PLANSKALA 1:1000		FORMAT A2	
0 10 50 M		Ritad av Anita Johansson	
Koordinatsystem: Sweref 99 16 30 i plan och RH 2000 i höjd			

