



↓ Elevation B

Elevation A ↑


Plan 1
1:100

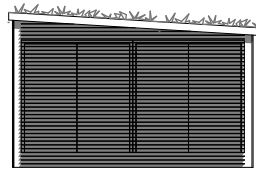

Elevation A
1:100

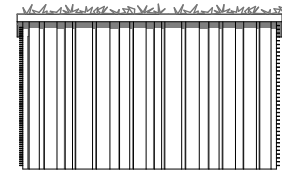


Elevation B
1:100

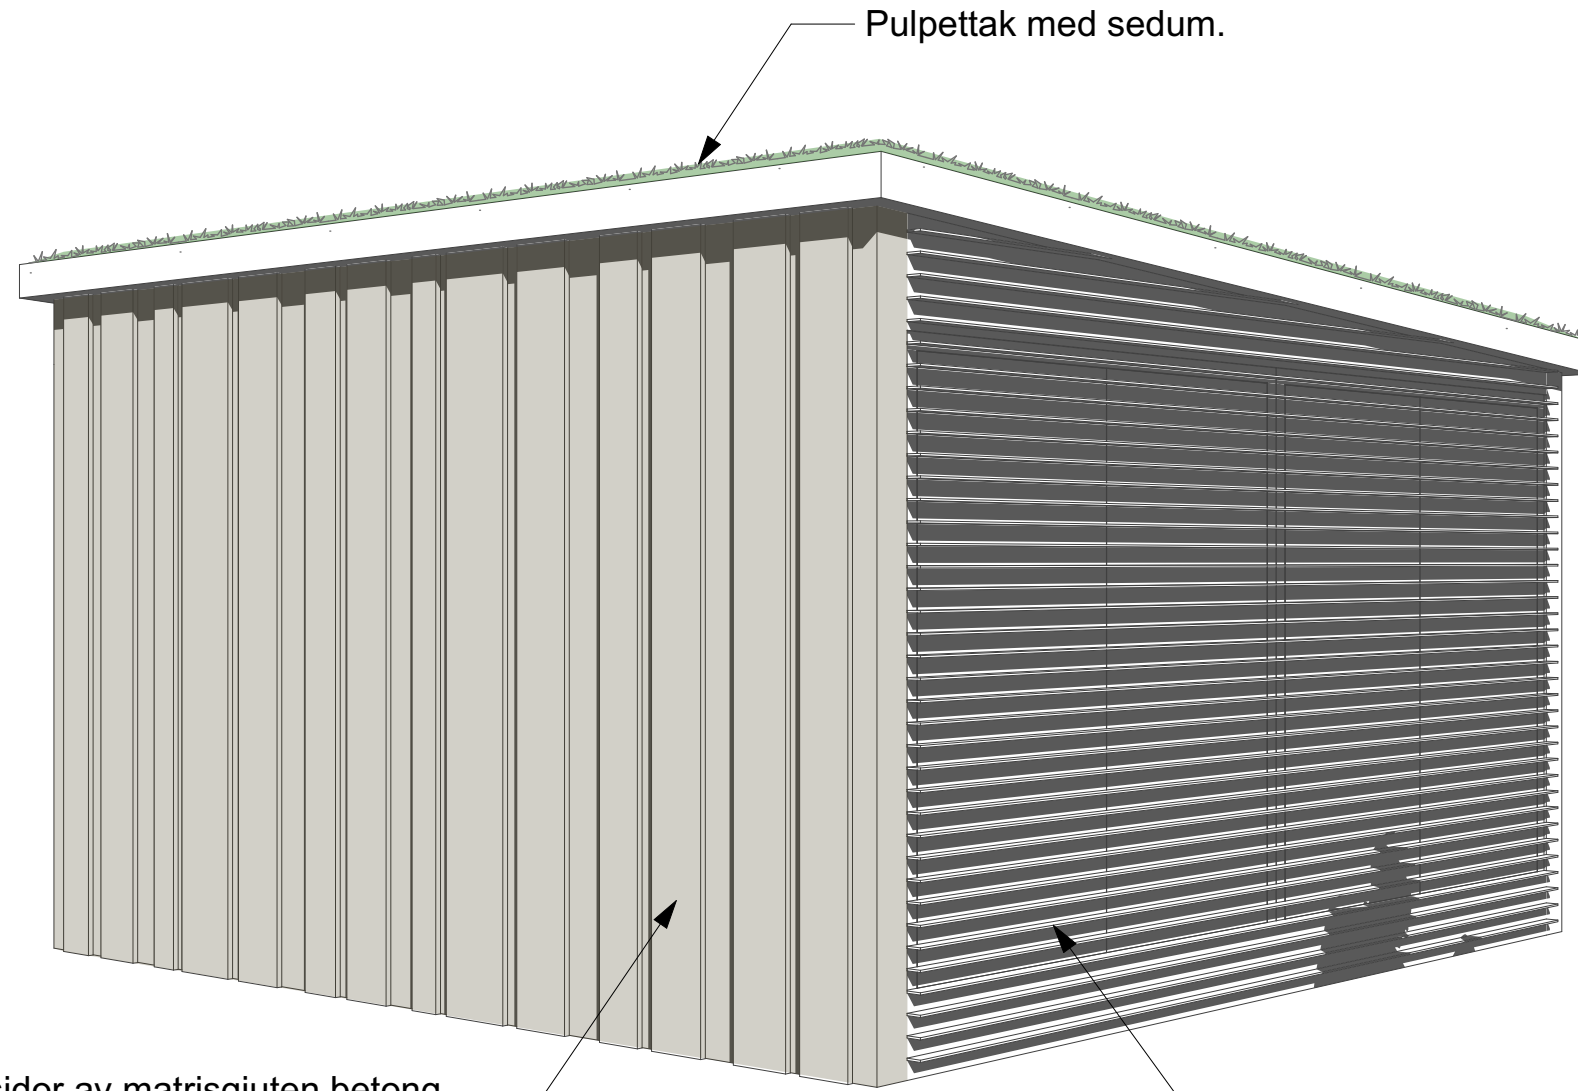


Pulpettak med sedum.

Långsidor av matrisgjuten betong.
Kulör: sandbeige/varmgrå.


Galler som fästs på, och öppnas
tillsammans med dörrarna, täcker hela
gavelfasaderna.

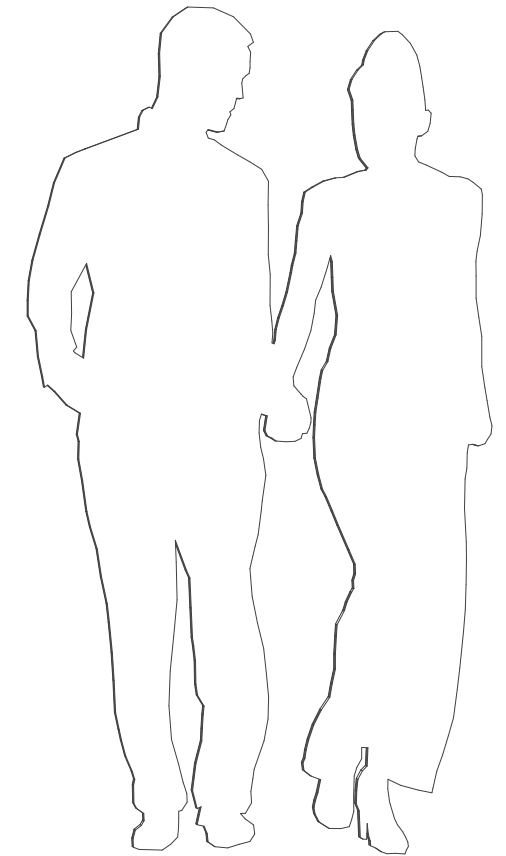

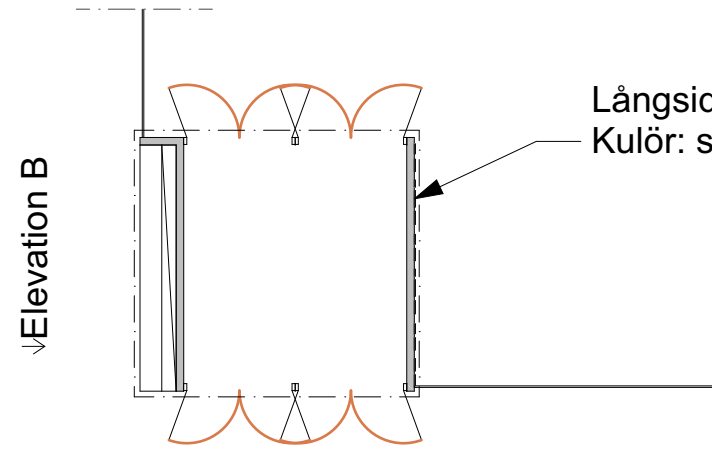


Långsida av matrisgjuten betong.
Kulör: sandbeige/varmgrå.

Plan 1
1:100

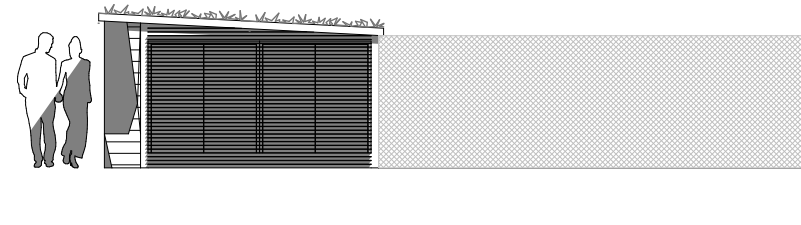


Elevation A
1:100


Ev. långsida av standardelement täckt
av snickeri med sittbänk.

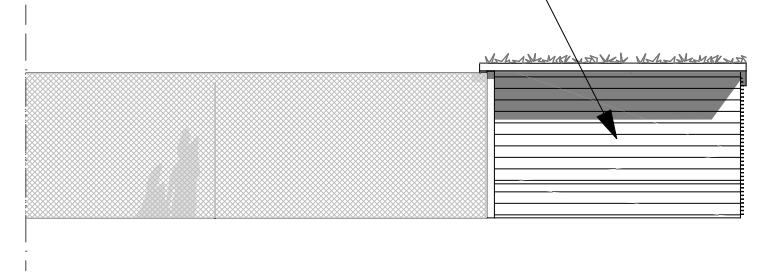

Elevation B
1:100

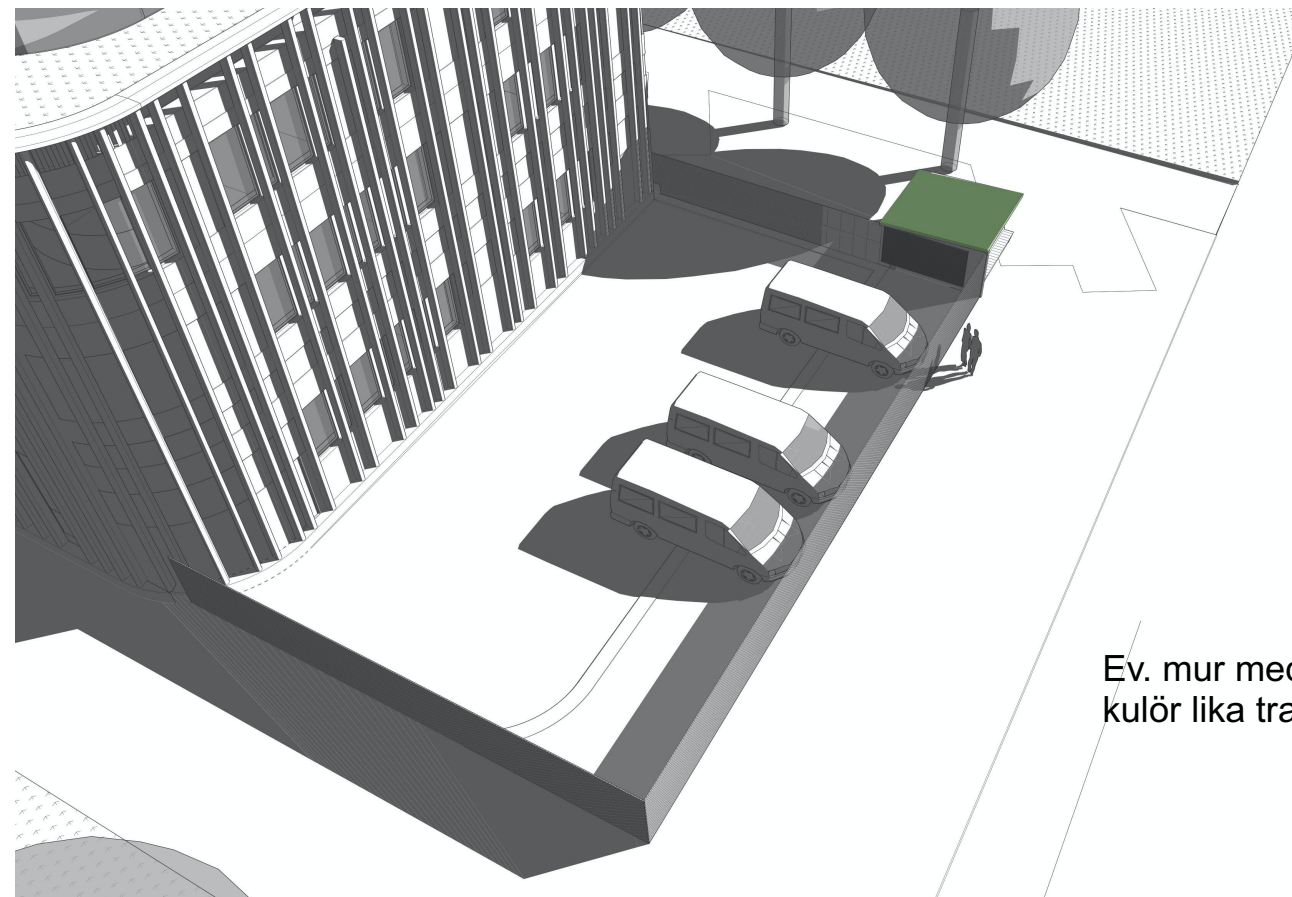

Pulpettak med sedum.
Ev. förlängt över sittbänk.

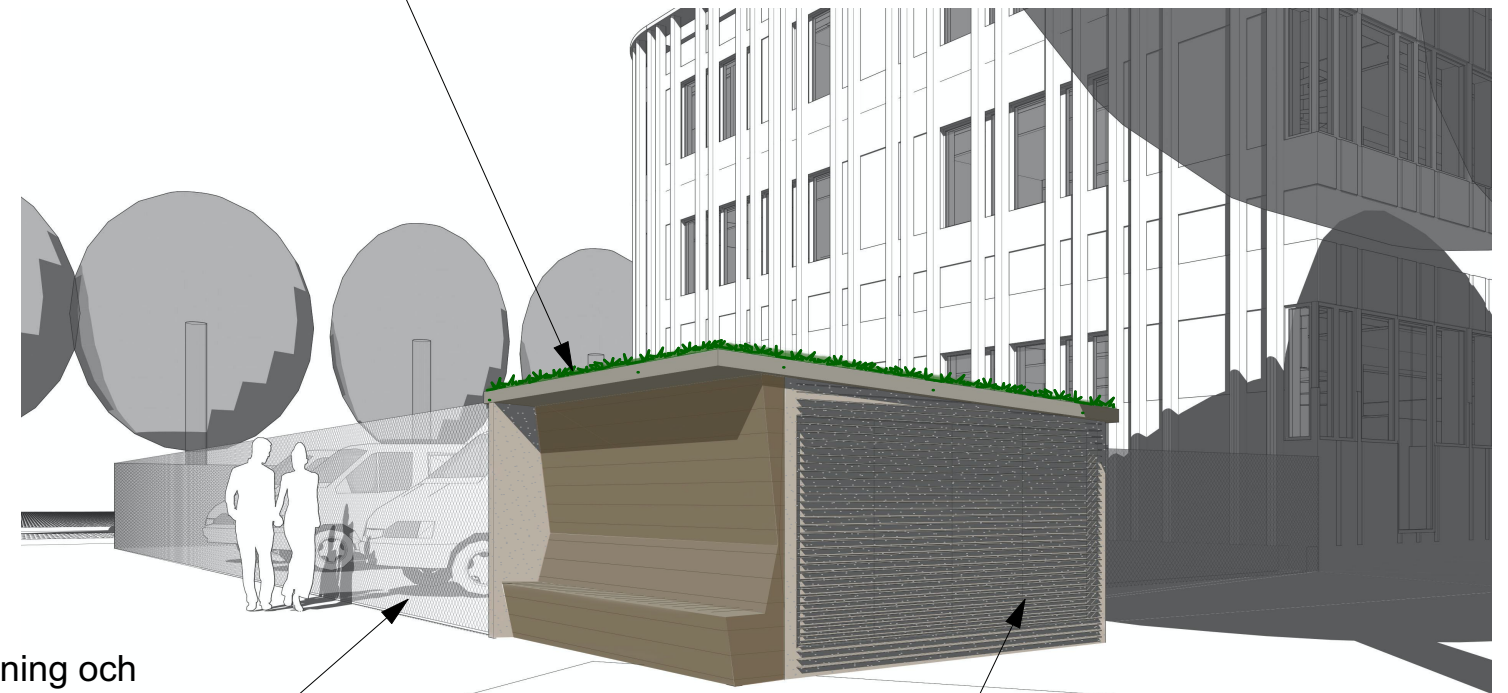

Ev. mur med matrisgjutning och
kulör lika transformatorstation.

Galler som fästs på, och öppnas tillsammans med
dörrarna, täcker hela gavelfasaderna.