


KOPIA  
ILLUSTRATIONSKARTA




- GRUNDKARTAS BETECKNINGAR**
- Fastighets-, kvarters- och trafikgränser med gränspunkter
  - Kvartersnamn, trafiknamn, vattennamn
  - Färdighet 1:1 Fastighetsbeteckning
  - Vägnr 1:1 Gatumamn, adress
  - Lekningsgränser, servitut
  - Gemensamhetsanläggning
  - Järnväg
  - Väg
  - ÖS-väg
  - Strandskydd
  - Huvudbyggnad
  - Carport och Skärmtak
  - Transformatorbyggnad
  - Övriga byggnader
  - Gård
  - Höjkurvor med höjstiftor
  - Farmhåne
  - Sikt
  - Trappa
  - Lövskog, lövträd, barrträd
  - Berg i dagen
  - Byggnadsstolpe
  - Stolpe, pallare, foggstäng

- ILLUSTRATIONSKARTAS BETECKNINGAR**
- Detailplanegrän
  - Ny bebyggelse (tillbyggnad) enligt planförslaget
  - Ny bebyggelse enligt planförslaget
  - Befintlig bebyggelse
  - Påbyggnad av befintliga lamellhus enligt planförslag
  - Ytor för lekplatser enligt planförslaget
  - Ny bostadsnära park enligt planförslaget
  - Dammar för dagvattenhantering
  - Parkeringshus
  - Framtida spårväg
  - Befintliga träd
  - Illustrerade träd
  - Markparkering
  - gång- och cykelväg
  - Antal våningar


SEKTION-BEBYGGELSE UTMED VILBERGSGATAN

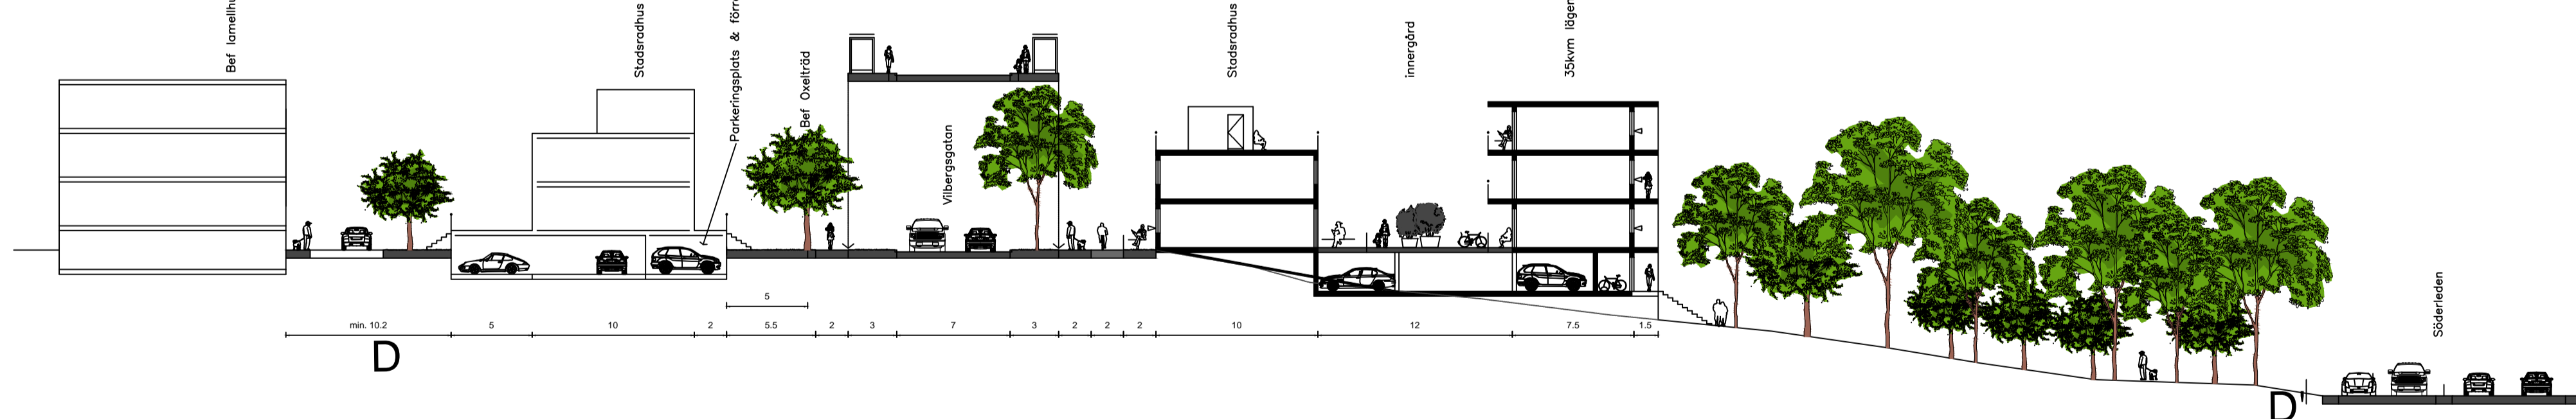


SEKTION-BEBYGGELSE UTMED GAMLA ÖVÄGEN

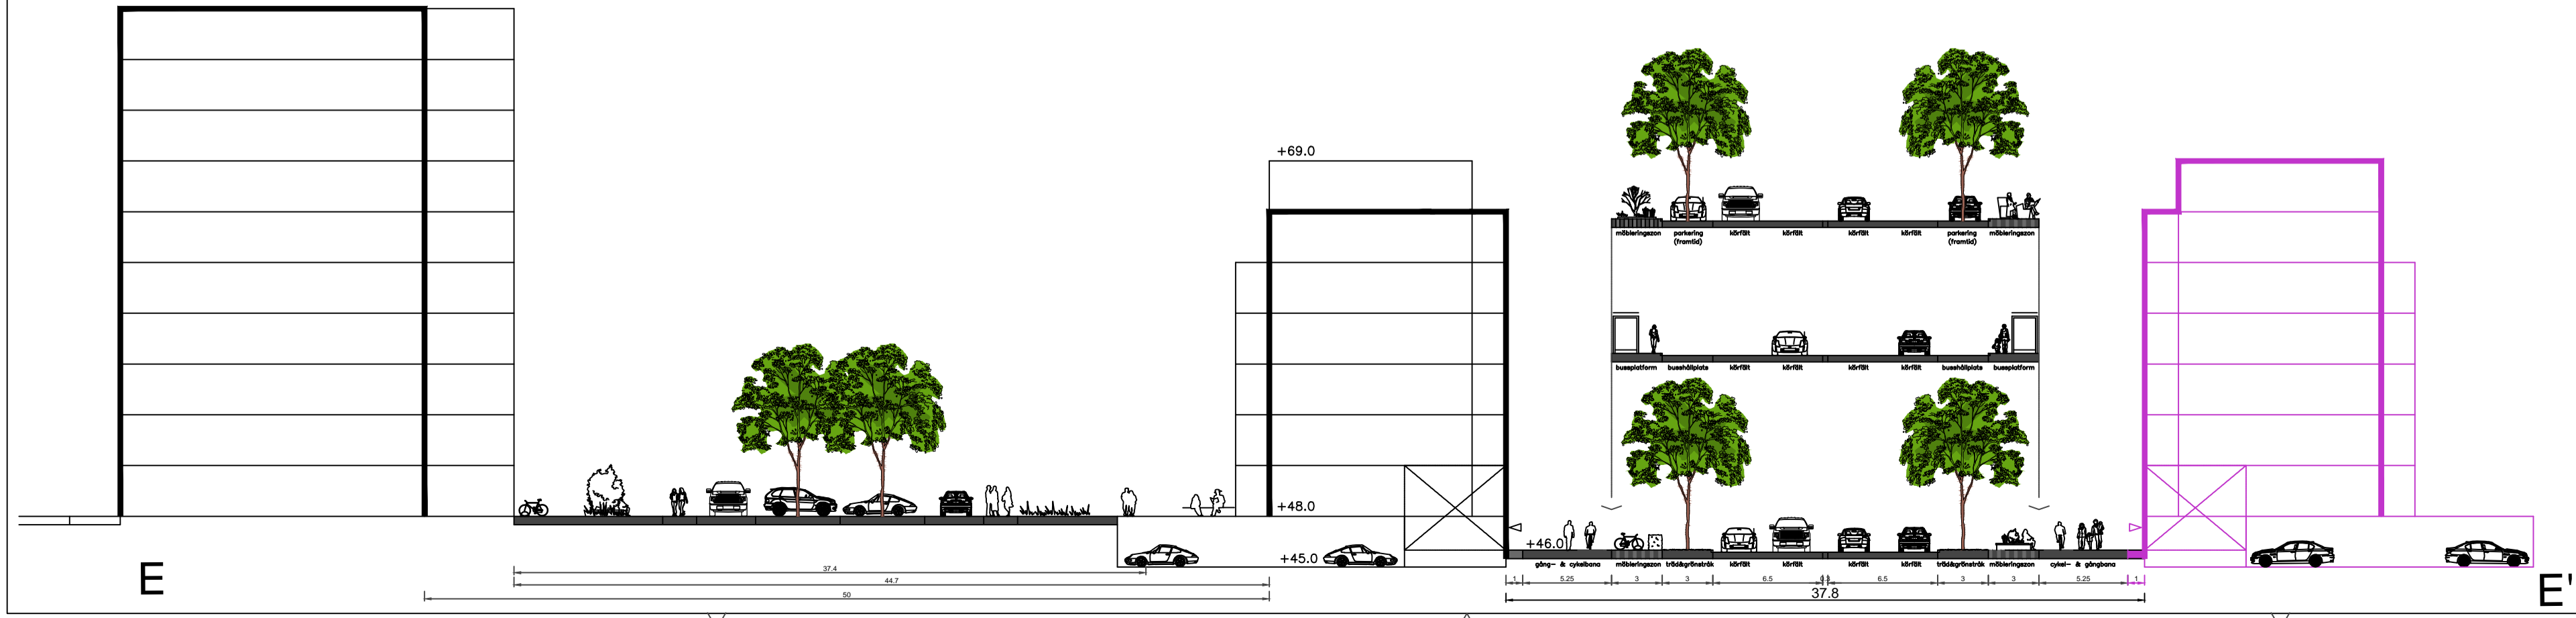

SEKTION-BEBYGGELSE KVARTERET TOPASEN

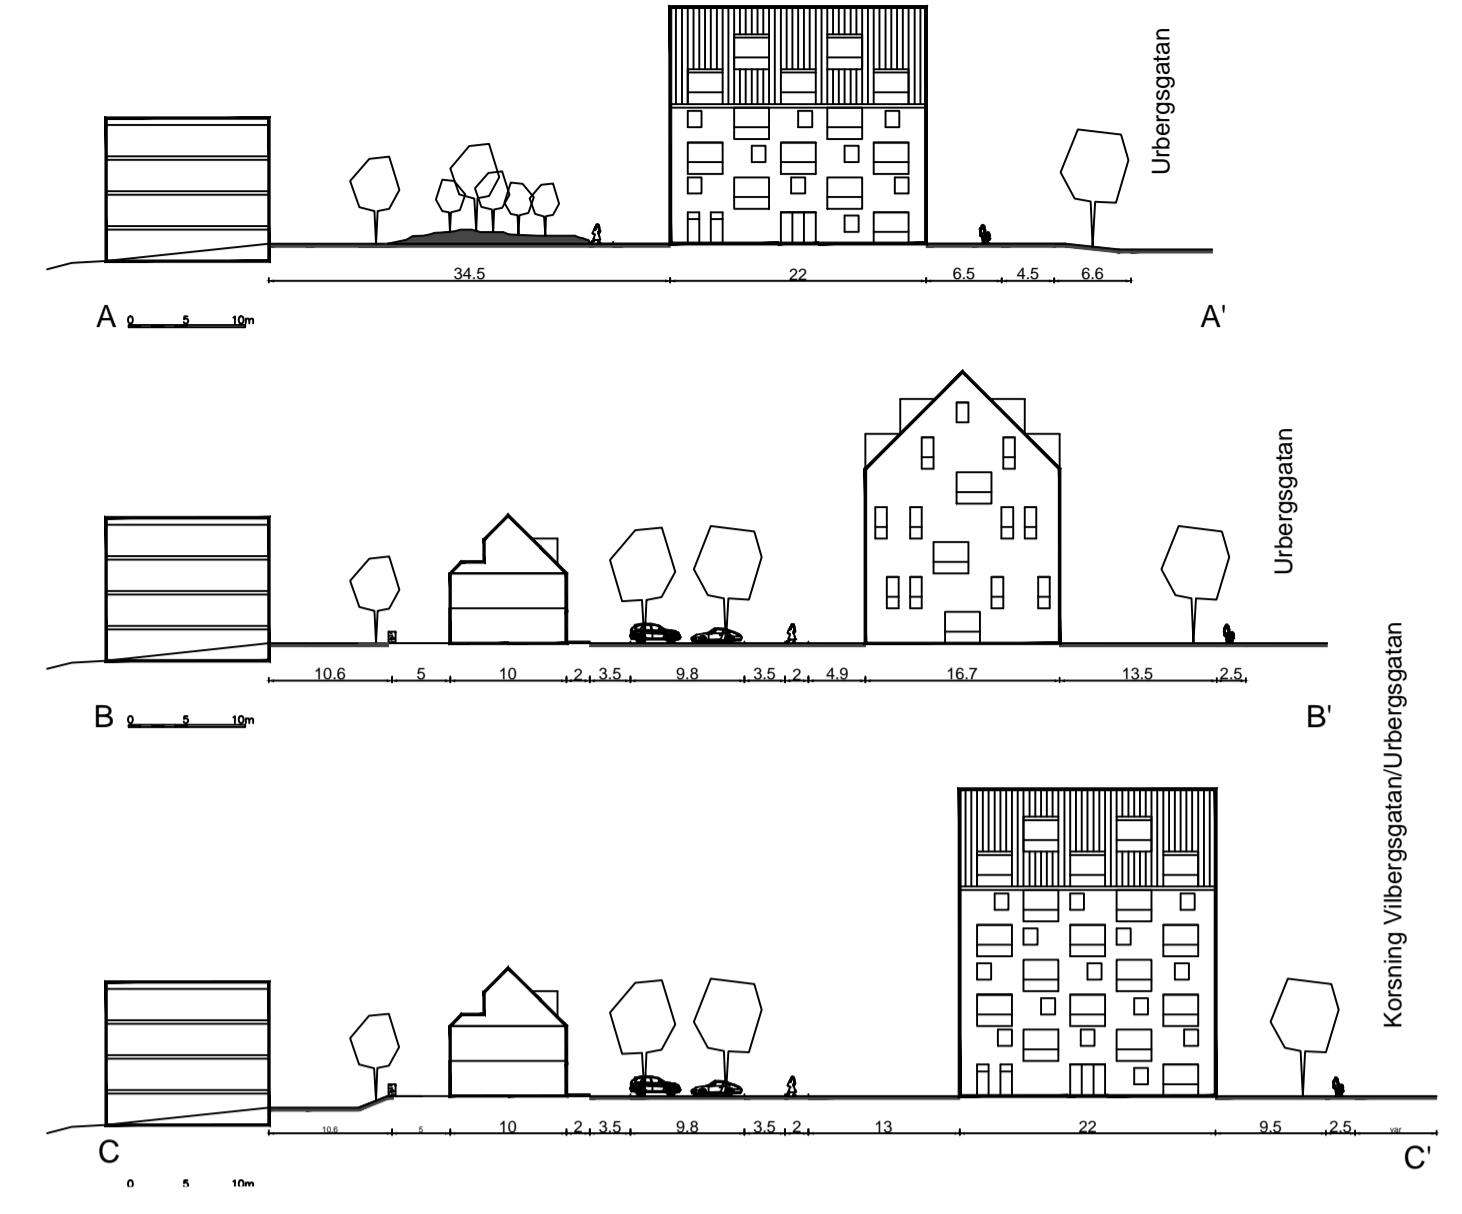

GESTALNINGSPRINCIPER FÖR BEBYGGELSE UTMED GAMLA ÖVÄGEN

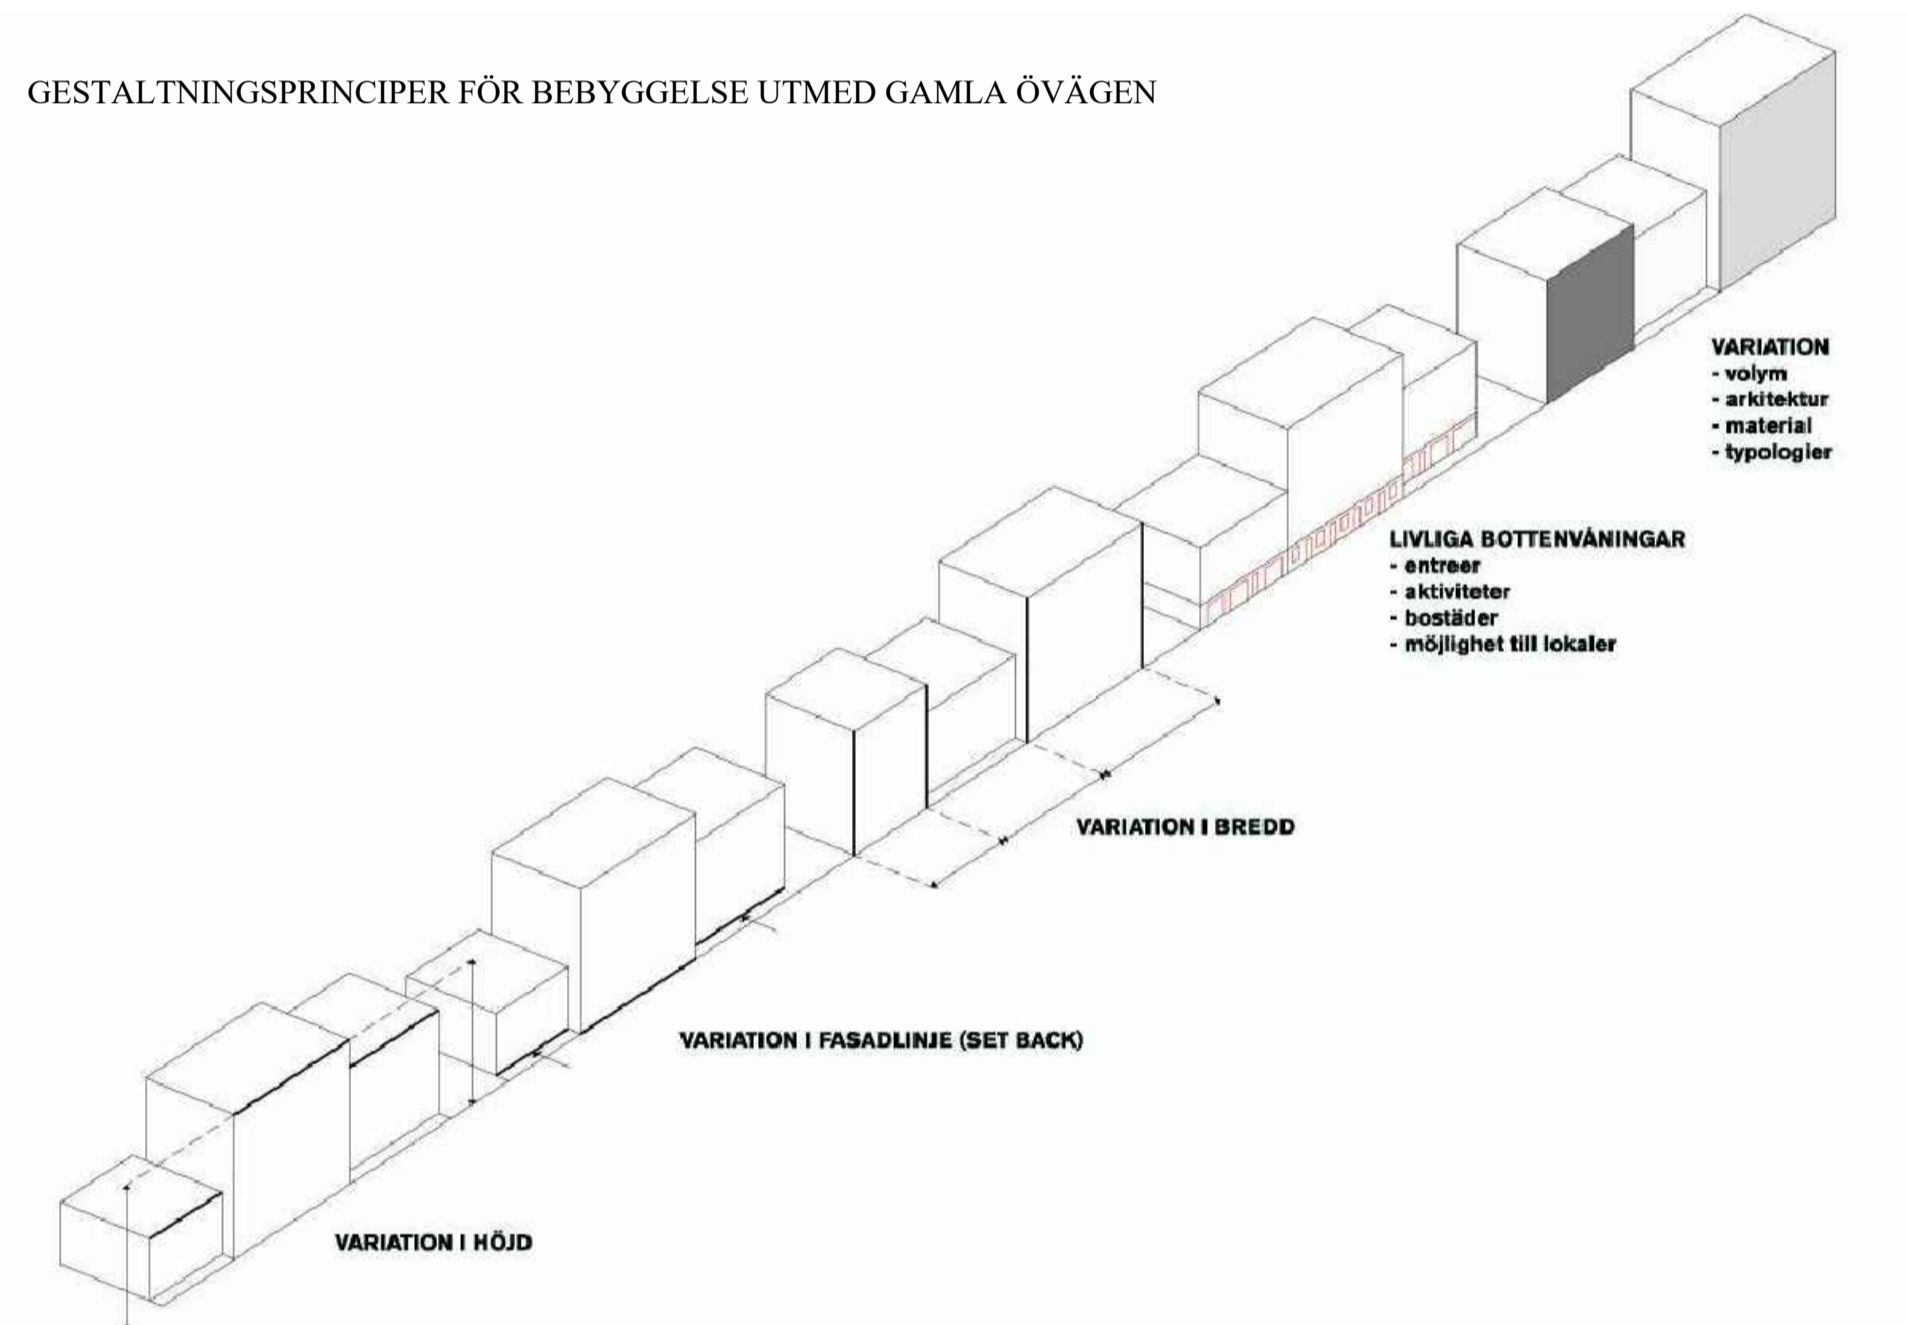

Planhandlingar består av: <input checked="" type="checkbox"/> Planhandlingsbestämmelser <input checked="" type="checkbox"/> Illustrationskarta <input checked="" type="checkbox"/> Planbeskrivning <input checked="" type="checkbox"/> Behovsbedömning <input checked="" type="checkbox"/> Miljökonsekvensbeskrivning <input checked="" type="checkbox"/> Fastighetsbeskrivning <input checked="" type="checkbox"/> Grundkarta <input checked="" type="checkbox"/> Samrådsredogörelse <input checked="" type="checkbox"/> Granskningsutlåtande	<b>ANTAGANDEHANDLING</b>	SPN 2015/0077/214
Utökad förfrående Samrådshandling 2017-02-07 Granskningshandling 2018-11-06 Ansökan i SPN/KP 2019-09-30 § 133 Laga kraft 2020-09-30	Anna Vernersson gruppleddare detaljplanering	Azita Taheri planarkitekt
	Stadsbyggnadskontoret, detaljplanering den 26 november 2018, rev. 2019-05-23	
	PLANSKALA 1:2000	FORMAT A1
	Ritad av Azita Taheri	Registreringsnummer 0581K-P20/12
	Koordinatsystem: Sweref 99 16 30 i plan och RH 2000 i höjd	