




ILLUSTRATIONSKARTA

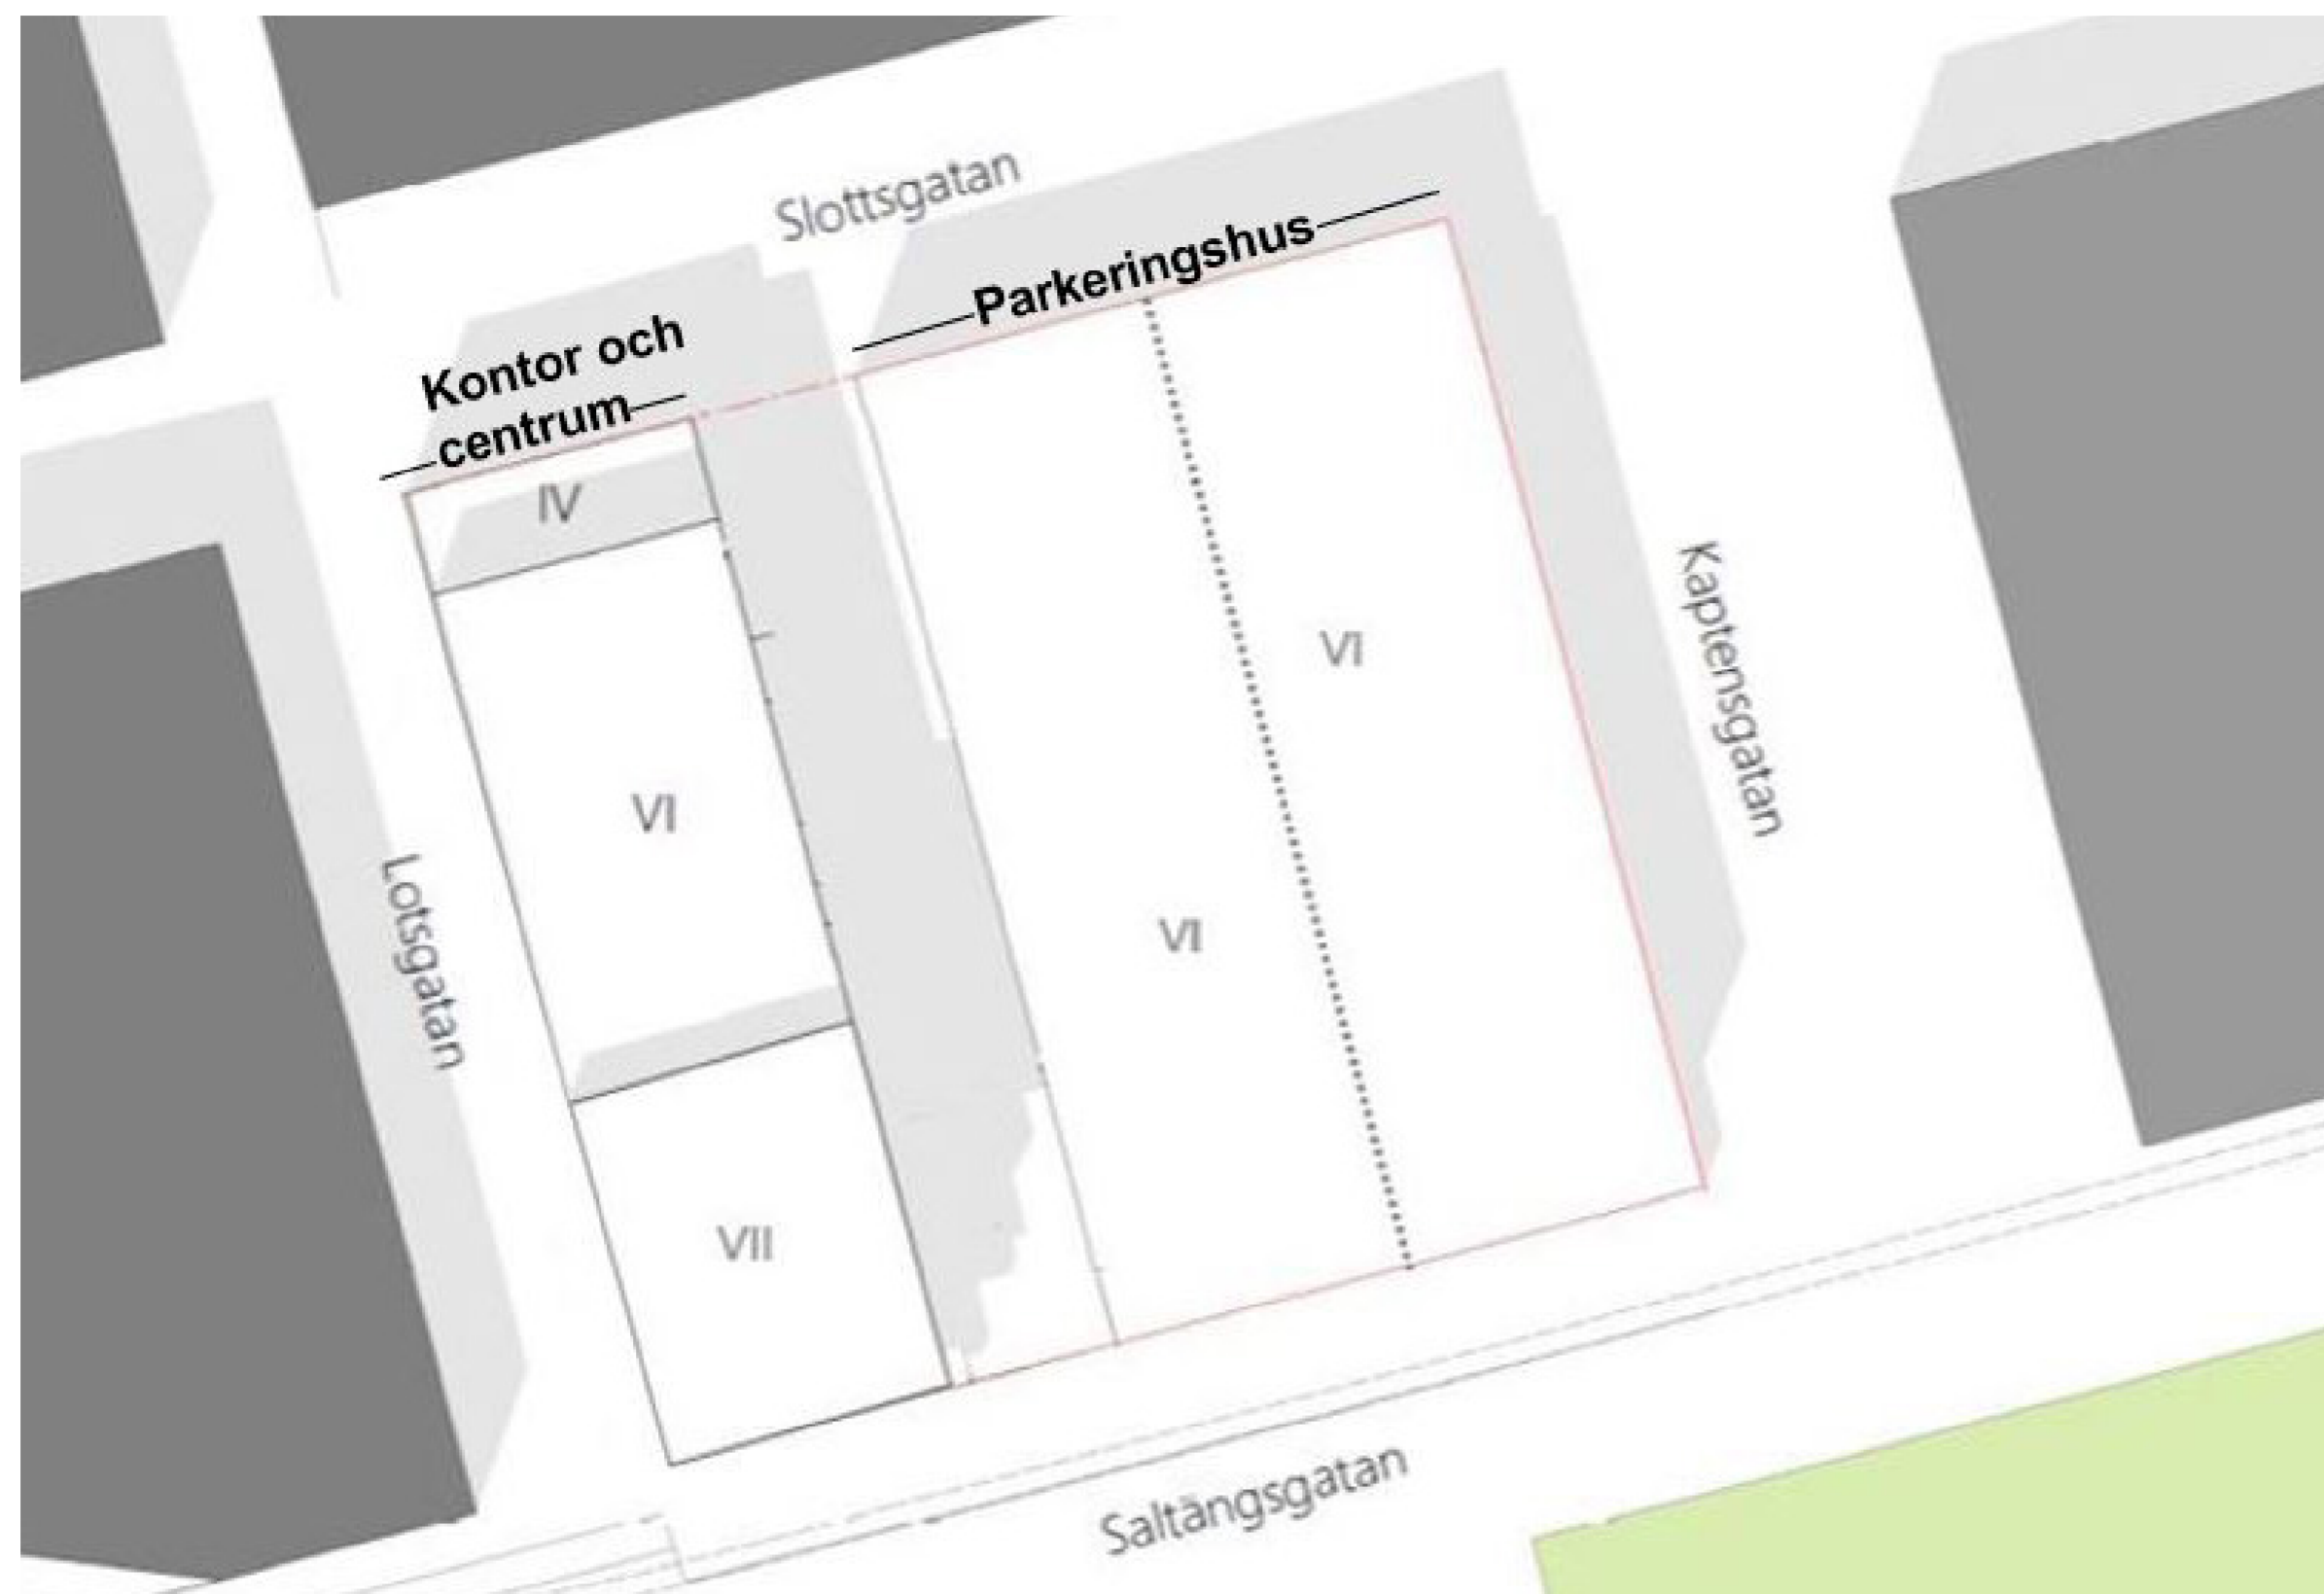

Situationsplan för hela kvarteret

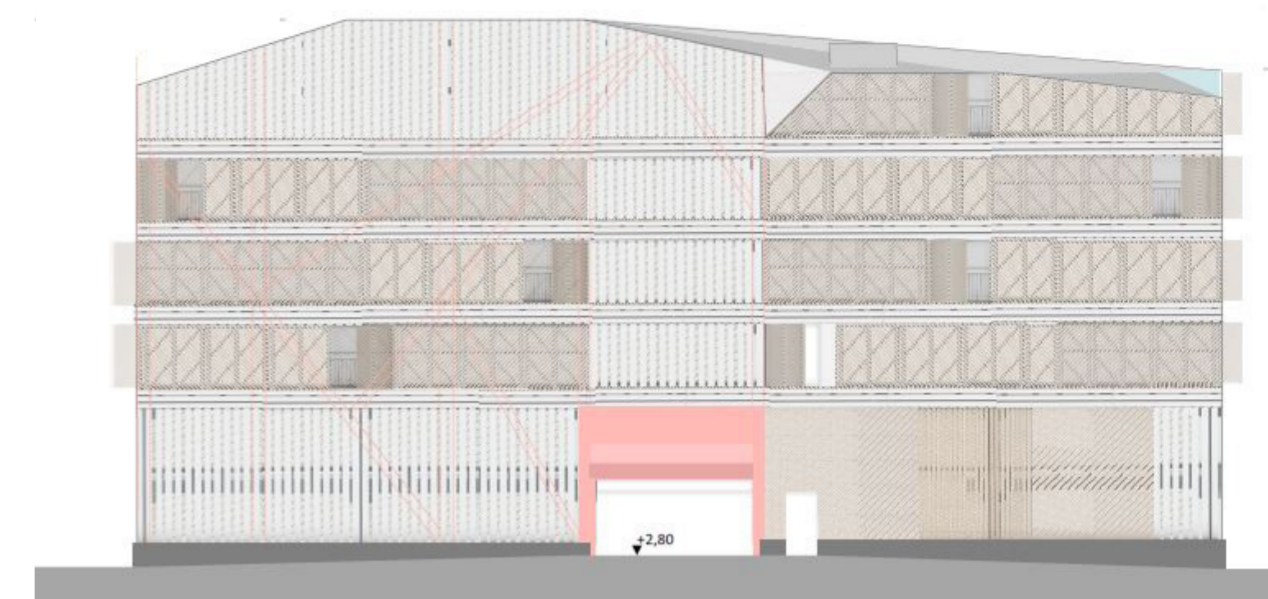

Parkeringshusets fasad mot Slottsgatan
Bild: Viginti och Reppen Wartainen

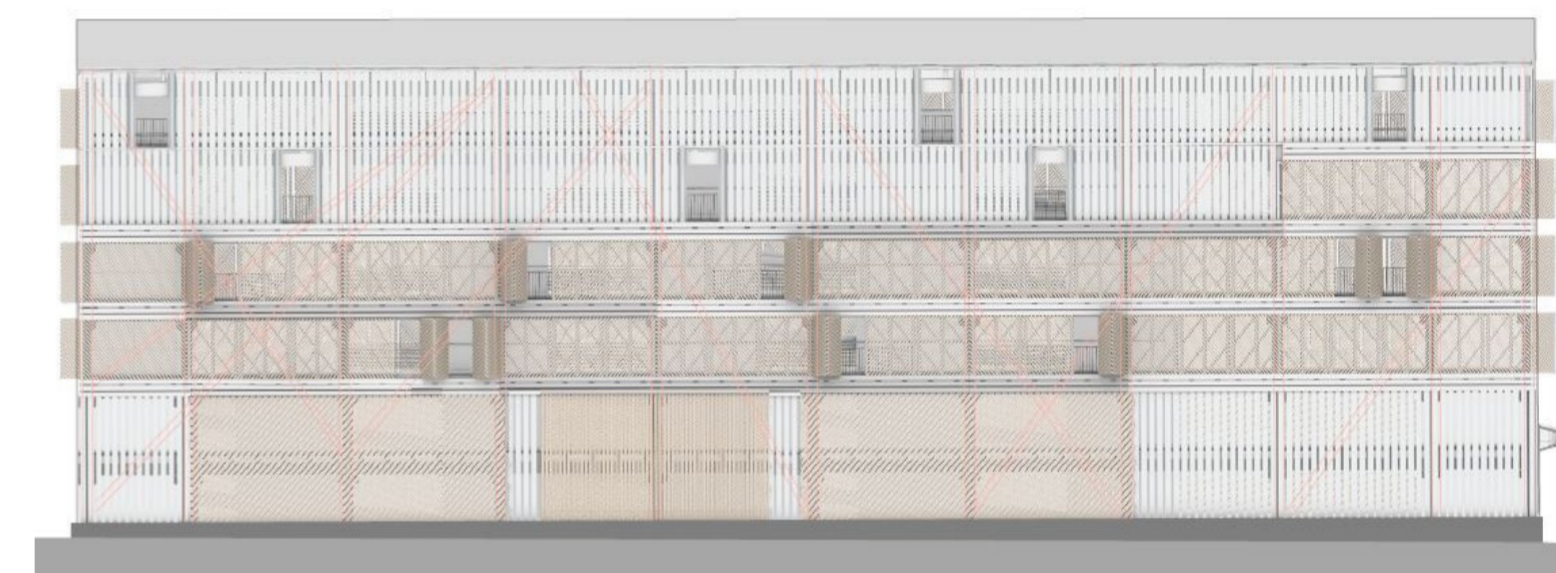

Parkeringshusets fasad mot Kaptensgatan
Bild: Viginti och Reppen Wartainen



Parkeringshusets fasad mot Saltängsgatan
Bild: Viginti och Reppen Wartainen



Parkeringshuset - Vy från Slottsgatan-Kaptensgatan
Bild: Viginti och Reppen Wartainen

ANTAGANDEHANDLING		SPN 2018/0147 214	
<p>Planhandlingar består av:</p> <ul style="list-style-type: none"> <input checked="" type="checkbox"/> Plankarta med bestämmelser <input checked="" type="checkbox"/> Illustrationskarta <input checked="" type="checkbox"/> Planbeskrivning <input checked="" type="checkbox"/> Undersökning om betydande påverkan <input type="checkbox"/> Miljökonsekvensbeskrivning <input checked="" type="checkbox"/> Fastighetsförteckning <input checked="" type="checkbox"/> Grundkarta <input checked="" type="checkbox"/> Samrådsredogörelse <input checked="" type="checkbox"/> Granskningsutlåtande <input checked="" type="checkbox"/> Kulör- och materialstrategi <input type="checkbox"/> <input type="checkbox"/> 			
<p>Standardförfarande</p> <p>Samrådshandling 2019-10-21</p> <p>Granskningshandling 2022-02-16</p> <p>Antagen i SPN/KF 2022-05-19 § 95</p> <p>Laga kraft 2022-06-21</p>			
<p>Samrådsbeskrivning</p> <p>Samrådsredogörelse</p> <p>Granskningsutlåtande</p> <p>Kulör- och materialstrategi</p>		<p>Julia Stenström Karlsson enhetschef detaljplanering</p> <p>Azita Taheri planarkitekt</p>	
<p>Samhällsbyggnadskontoret, detaljplanering den 16 februari 2022</p>			
<p>PLANSKALA 1:500</p> <p>0 10 50 M</p>		<p>FORMAT A2</p> <p>Ritad av Azita Taheri</p>	
<p>Registreringsnummer 0581K-P22/14</p>		<p>Koordinatsystem: Sweref 99 16 30 i plan och RH 2000 i höjd</p>	